



ANSICHT

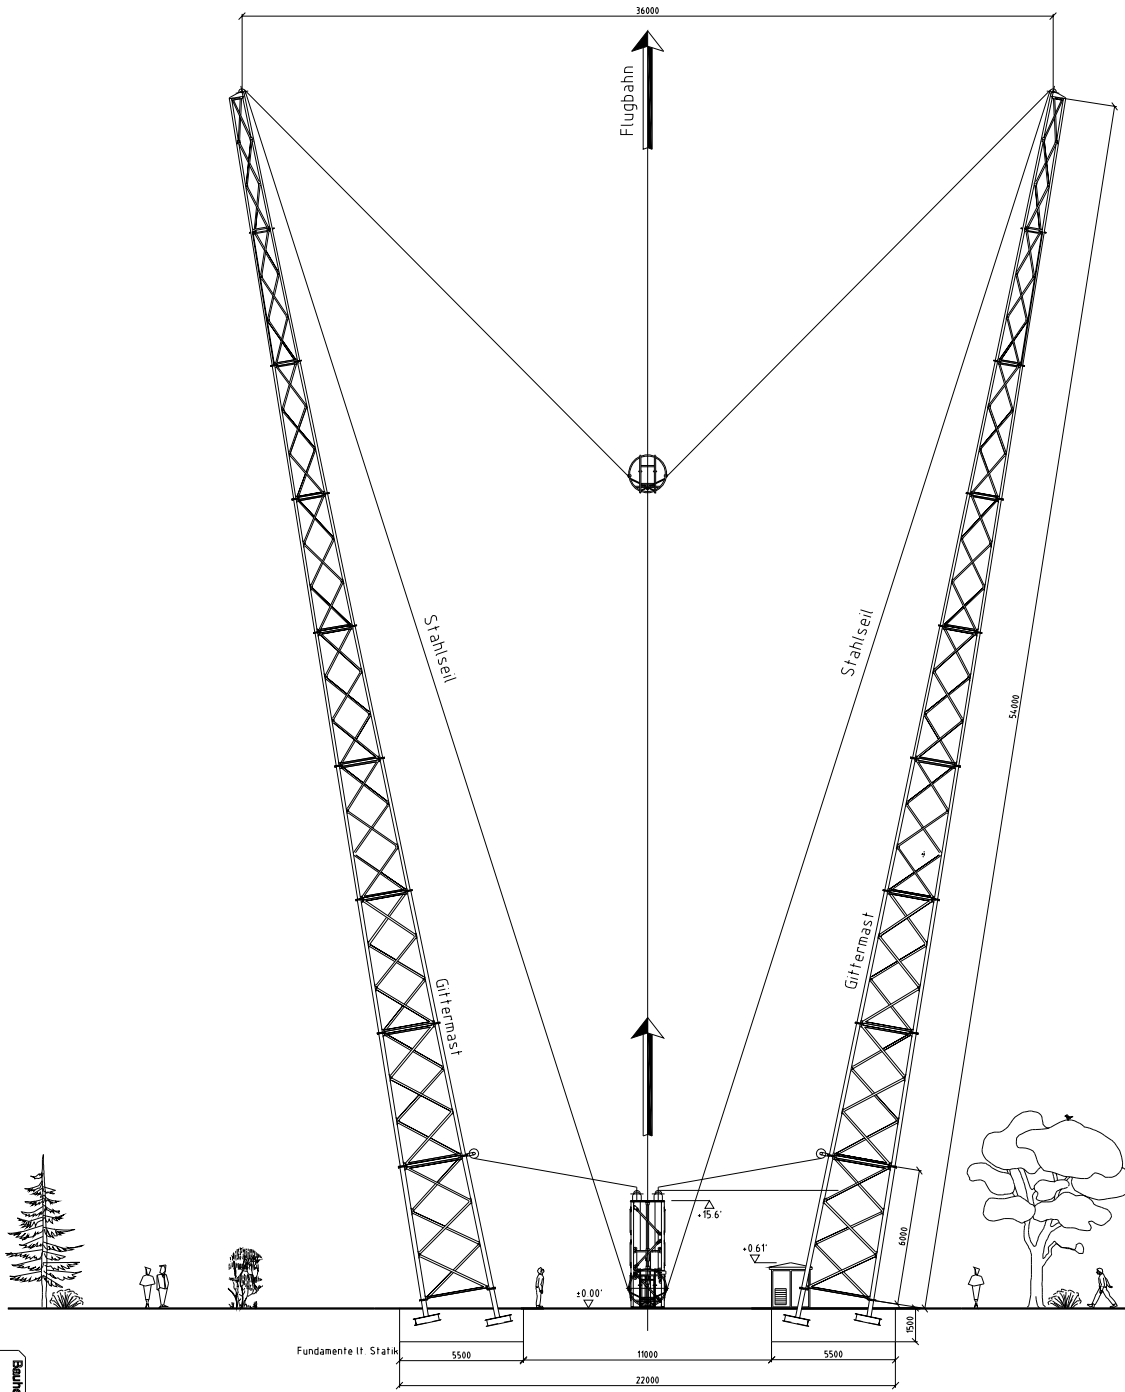

GRUNDRISS

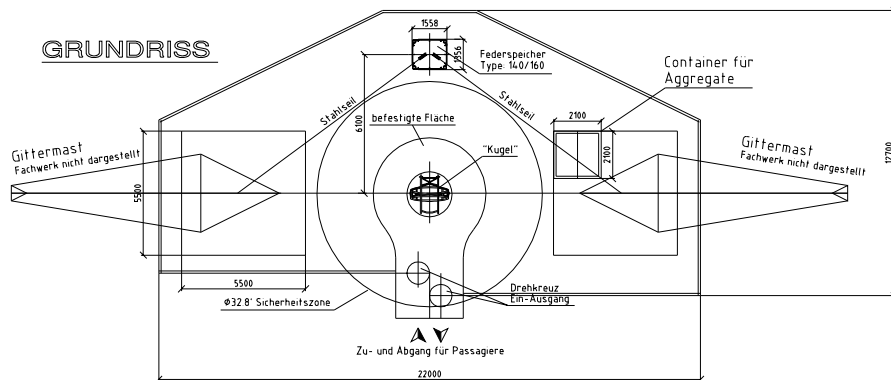

Plan

Bauherr

54 Meter SLINGSHOT

SLING SHOT

Projekt

Maßstab
1:200

Datum
09.02.2007

Plan
1a